



ΕΦΗΜΕΡΙΣ ΤΗΣ ΚΥΒΕΡΝΗΣΕΩΣ

ΤΗΣ ΕΛΛΗΝΙΚΗΣ ΔΗΜΟΚΡΑΤΙΑΣ

ΤΕΥΧΟΣ ΤΕΤΑΡΤΟ **Αρ. Φύλλου 382**

25 Μαΐου 2001

ΠΕΡΙΕΧΟΜΕΝΑ

ΑΠΟΦΑΣΕΙΣ

ΑΠΟΦΑΣΕΙΣ

Αριθ. 431/890 (1)

Τροποποίηση εγκεκριμένου σχεδίου πόλης στη θέση «Κόμβος» του οικισμού Πάνορμο, Δήμου Γεροποτάμου Ν. Ηρακλείου.

Ο ΓΕΝΙΚΟΣ ΓΡΑΜΜΑΤΕΑΣ ΠΕΡΙΦΕΡΕΙΑΣ ΚΡΗΤΗΣ

Έχοντας υπόψη:


1. Τις διατάξεις του από 17.7.23 Ν. Δ. "περί σχεδίων πόλεων κλπ" (ΦΕΚ 228/Α/23).
2. Το Ν. 1337/83 (ΦΕΚ 33Α) όπως τροποποιήθηκε και ισχύει.
3. Το Ν. 2503/97 "Διοίκηση, οργάνωση, στελέχωση της Περιφέρειας" (ΦΕΚ 107Α/30.5.97).
4. Το Ν. 2831/2000 (ΦΕΚ 140 Α) άρθρο 29.
5. Τη με αρ. ΤΠ 4029/95 "έγκριση μελέτης πολεοδόμησης οικισμού Πάνορμου επαρχίας Μυλοποτάμου νομού Ρεθύμνης" η οποία δημοσιεύθηκε στο ΦΕΚ 1127 Δ' της 15.9.1994.
6. Τη με αρ. 22/98 απόφαση του Κοινοτικού Συμβουλίου Πανόρμου πού συμφωνεί με την έγκριση της αιτούμενης τροποποίησης.
7. Τη θετική γνωμοδότηση του ΣΧΟΠ Ν.Α. Ρεθύμνης όπως αυτή διατυπώθηκε στο πρακτικό 5 της συνεδρίασης της 24-9-1999, θέμα 19ο.
8. Τη θετική γνωμοδότηση του ΣΧΟΠ Περιφέρειας Κρήτης όπως αυτή διατυπώθηκε στη 2η συνεδρίαση της 6.3.2001, θέμα 5ο.
9. Το γεγονός ότι από τις κανονιστικές διατάξεις αυτής της απόφασης δεν προκαλείται δαπάνη εις βάρος του κρατικού προϋπολογισμού και του οικείου ΟΤΑ, αποφασίζουμε:

1. Την έγκριση τροποποίησης του εγκεκριμένου ρυμοτομικού σχεδίου πόλη στην θέση "κόμβος" του οικισμού Πάνορμο, Δήμου Γεροποταμου όπως φαίνεται στο συνημμένο τοπογραφικό διάγραμμα
2. Η παρούσα απόφαση να δημοσιευθεί στο ΦΕΚ μαζί με το διάγραμμα που τη συνοδεύει.
3. Η ισχύς της παρούσας αρχίζει από την δημοσίευση της στο ΦΕΚ.


Ηράκλειο, 20 Μαρτίου 2001

Ο Γενικός Γραμματέας Περιφέρειας

ΑΘ. ΚΑΡΟΥΝΤΖΟΣ

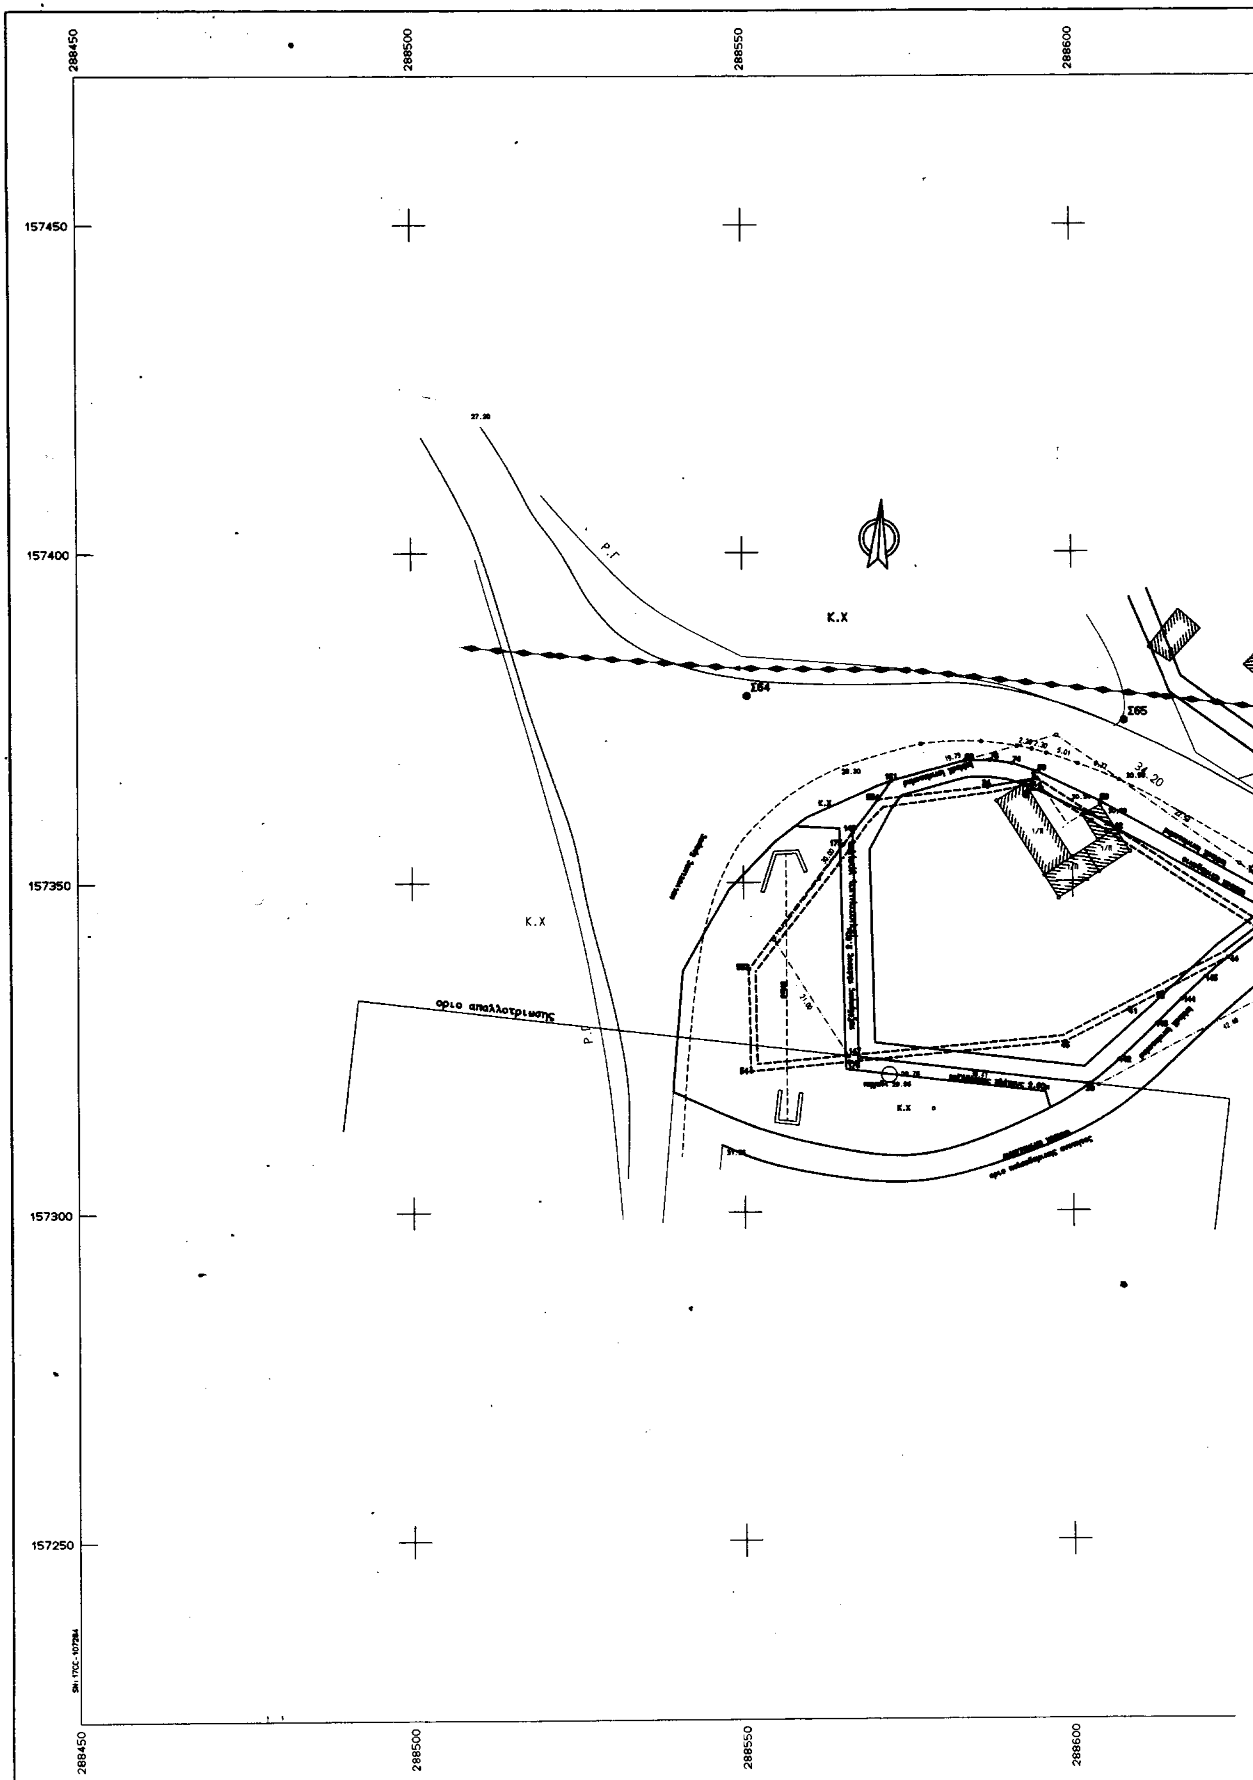

288450
288500
288550
288600
157450
157400
157350
157300
157250
Κ.Χ
Κ.Χ
Σ64
Σ65
ορια απαλλοτριωσης
Ρ.Γ
VERM (c) Geosoft τηλ. 01-7701820

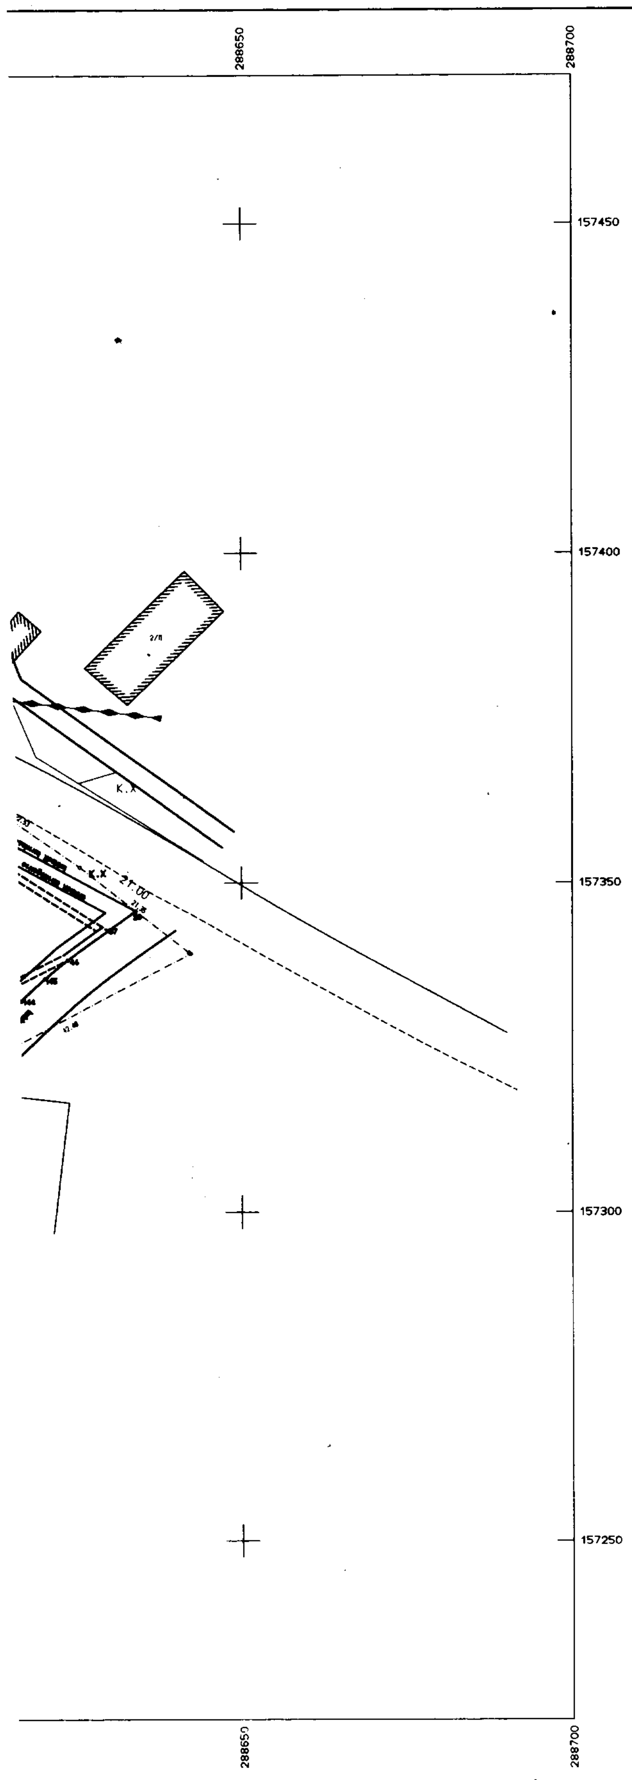

ΟΡΙΟ ΟΙΚΙΣΜΟΥ ΠΡΟ ΤΟΥ '23

ΥΠΟΜΝΗΜΑ

* * * * * * * * * * * *

Το καταργούμενο Ο.Τ. περιγράφεται με τα στοιχεία 54-553-175-146-554-34-5-12-37-44-43-41-45-176-54 και είναι εμβαδού Ε=2256.55τ.μ.
Το προτεινόμενο Ο.Τ. περιγράφεται με τα στοιχεία 147-146-554-161-82-76-74-60-59-29-37-44-145-144-143-142-147 και είναι εμβαδού Ε=2256.55τ.μ.
τα εμβαδά υπολογίστηκαν με τον τύπο του Gausse.

ΕΘΝΙΚΟ ΤΥΠΟΓΡΑΦΕΙΟ
Για τεχνικούς λόγους στο σχεδιάγραμμα έγινε σμίκρυνση κατά ποσοστό

ΜΕΛΕΤΗΤΙΚΟ ΓΡΑΦΕΙΟ
ΜΑΤΘΑΙΟΣ ΤΣΙΜΠΙΣΚΑΚΗΣ ΤΟΠΟΓΡΑΦΟΣ ΜΗΧ/ΚΟΣ Ε.Μ.Π.

Λυκούργου Καφάτου & Ελευθερίας 1, 74100 Ρέθυμνο
Τηλ. (0831)-26144

ΕΡΓΟΔΟΤΗΣ
ΤΣΙΜΠΙΣΚΑΚΗΣ ΝΙΚΟΛΑΟΣ

ΕΛΛΗΝΙΚΗ ΔΗΜΟΚΡΑΤΙΑ
ΠΕΡΙΦΕΡΕΙΑ ΚΡΗΤΗΣ
Δ/ΝΣΗ ΠΕΡΙΒΑΛΛΟΝΤΟΣ
ΚΑΙ ΧΩΡΟΤΑΞΙΑΣ
Το παρόν συνοδεύει
τ.α. με αρ. πρωτ. 431

ΕΡΓΟ
ΤΡΟΠΟΠΟΙΗΣΗ ΣΧΕΔΙΟΥ ΠΟΛΕΩΣ



ΘΕΣΗ
ΠΑΝΟΡΜΟ ΜΥΛ/ΜΟΥ

ΘΕΜΑ ΣΧΕΔΙΟΥ	ΑΡΙΘΜΟΣ ΣΧΕΔΙΟΥ
ΤΟΠΟΓΡΑΦΙΚΟ ΔΙΑΓΡΑΜΜΑ	**ΚΛΙΜΑΚΑ 1:500**

ΧΡΟΝΟΣ ΜΕΛΕΤΗΣ : ΦΕΒΡΟΥΑΡΙΟΣ 2001

ΥΠΟΓΡΑΦΗ	ΣΦΡΑΓΙΔΑ

Αριθ. 435, 436 (2)

Έγκριση τροποποίησης ρυμοτομικού σχεδίου στην πλατεία Ελευθερίας και στο Ο.Τ. 74 της πόλης Δράμας.

Ο ΓΕΝΙΚΟΣ ΓΡΑΜΜΑΤΕΑΣ ΠΕΡΙΦΕΡΕΙΑΣ ΑΝΑΤΟΛΙΚΗΣ ΜΑΚΕΔΟΝΙΑΣ - ΘΡΑΚΗΣ

Έχοντας υπόψη:

1. Τις διατάξεις του Ν. Δ/τος της 17.7.23 "περί σχεδίων πόλεων κ.λ.π." όπως ισχύει σήμερα και ειδικότερα τα άρθρα 1, 2, 3, 29 & 70 αυτού.

2. Τις διατάξεις του άρθρου 29 του Ν. 2831/2000(ΦΕΚ140Α') "Τροποποίηση διατάξεων του Ν. 1577/85,κ.λ.π." σε συνδυασμό με τις διατάξεις του Ν. 2503/97(ΦΕΚ107Α')

3. Τις διατάξεις του Κεφ. ΙΙ του από 3/4/29 Π.Δ/τος που διατηρήθηκαν σε ισχύ με το άρθρο 31 § 3 του Ν. 1577/85.

4. Τις υπ' αριθμ 399/2000 & 400/2000 γνωμοδοτήσεις του Δημοτικού Συμβουλίου Δράμας που εκφράζουν τη σύμφωνη γνώμη τους επί της προτεινόμενης τροποποίησης όπως αυτή απεικονίζεται στο συνημμένο τοπογραφικό διάγραμμα.

5. Την υπ' αριθμ. 19/29-3-2001 σύμφωνη γνωμοδότηση του Συμβουλίου Χ.Ο.Π. της Περιφέρειας Ανατολικής Μακεδονίας - Θράκης (ομόφωνη).

6. Το γεγονός ότι από τις διατάξεις της απόφασης αυτής δεν προκαλείται δαπάνη σε βάρος του κρατικού προϋπολογισμού ή του προϋπολογισμού του Δήμου Δράμας.

Επειδή, με την εν λόγω τροποποίηση αυξάνεται το ισοζύγιο των κοινοχρήστων χώρων εντός της ίδιας πολεοδομικής ενότητας του εγκεκριμένου ρυμοτομικού σχεδίου της πόλης Δράμας,όπως αναφέρεται στην ανωτέρω γνωμοδότηση του Περιφερειακού Σ.Χ.Ο.Π., αποφασίζουμε:

Άρθρο 1

Εγκρίνεται η τροποποίηση του ρυμοτομικού σχεδίου στην πλατεία Ελευθερίας και στο Ο.Τ.74 της πόλης Δράμας όπως ακριβώς απεικονίζεται στο συνημμένο τοπογραφικό διάγραμμα που θεωρήθηκε από την προϊσταμένη της Δ/νσης ΠΕ.ΧΩ. στις 27.4.2001.

Άρθρο 2


Η ισχύς της παρούσας απόφασης αρχίζει από τη δημοσίευσή της στην Εφημερίδα της Κυβερνήσεως.

Η παρούσα να δημοσιευθεί στην Εφημερίδα της Κυβερνήσεως.

Κομοτηνή, 27 Απριλίου 2001

Ο Γενικός Γραμματέας

ΑΡΗΣ ΠΑΠΑΔΟΠΟΥΛΟΣ

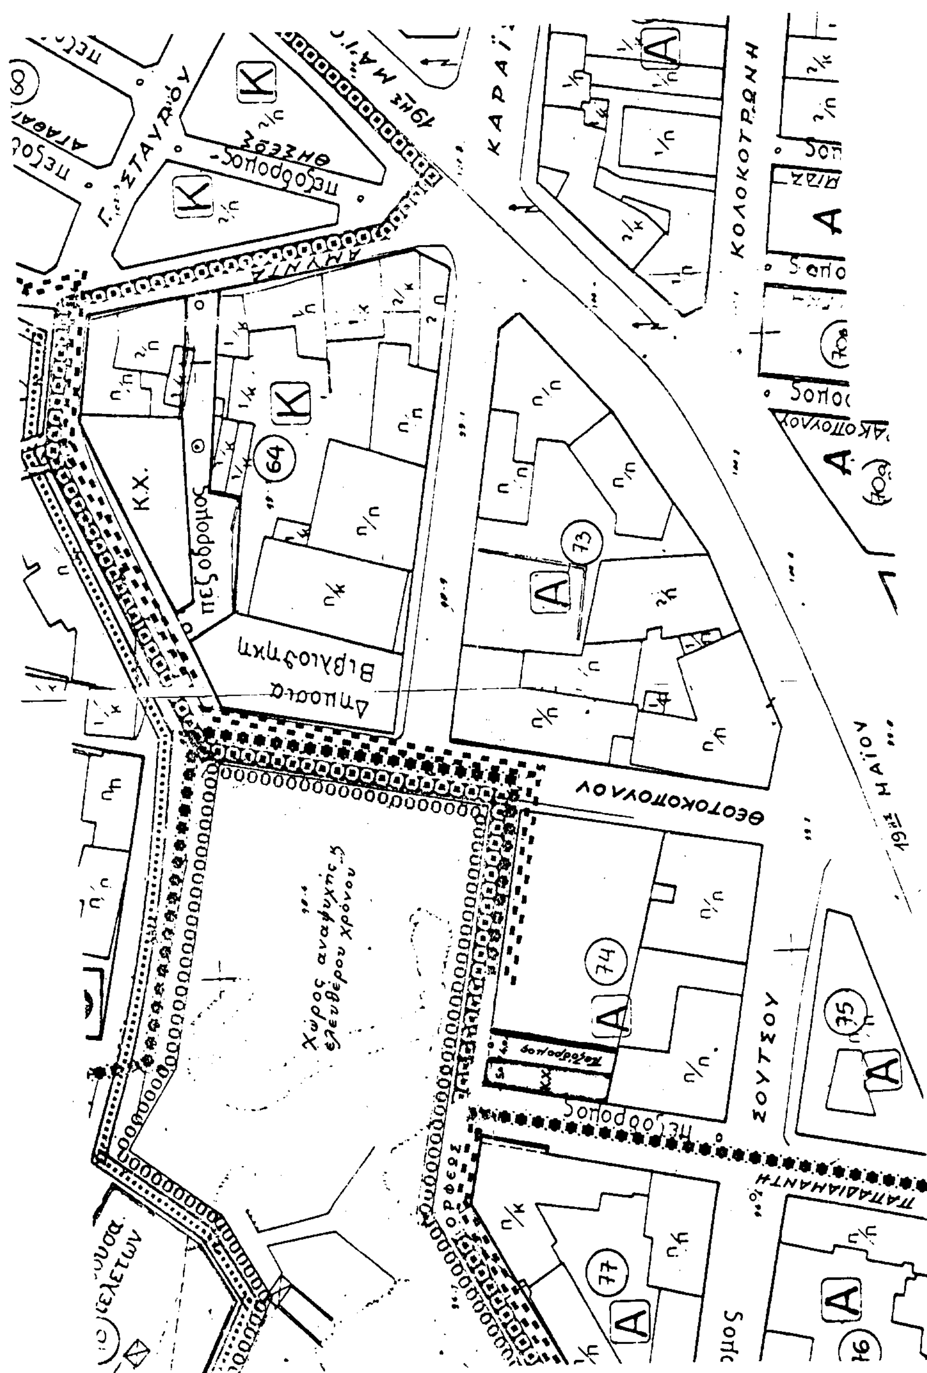
ΘΕΟΤΟΚΟΠΟΥΛΟΥ
ΣΟΥΤΣΟΥ
ΚΟΛΟΚΟΤΡΩΝΗ
19ης ΜΑΪΟΥ
ΠΑΠΑΔΙΑΜΑΝΤΗ
Χώρος αναψυχής ελεύθερου χρόνου
Δημοτική Βιβλιοθήκη
πεζόδρομος
Κ.Χ.
64
73
74
75
77

ΔΡΑΜΑ

ΚΛ. 1:500

ΤΡΟΠΟΠΟΙΗΣΕΙΣ ΣΧΕΔΙΟΥ

Συνοδεύει τις με αριθ. 399/2000 κ 400/2000 αποφάσεις του Δημοτικού Συμβουλίου Δράμας.

ΔΡΑΜΑ ΦΕΒΡ. 2001

Η συντάξασα Θεωρήθηκε

ΚΑΡΑΤΖΟΓΛΟΥ Β. ΘΕΣΣΑΛΟΝΙΚΗ

ΙΩΑΝΝΑ ΠΑΠΑΔΟΠΟΥΛΟΥ
ΠΟΛΙΤΙΚΟΣ ΜΗΧΑΝΙΚΟΣ
ΔΙΝΤΡΙΑ ΤΕΧΝΙΚΩΝ ΥΠΗΡΕΣΙΩΝ

Ο ΔΗΜΑΡΧΟΣ ΔΡΑΜΑΣ

ΤΖΙΜΑΣ ΜΑΡΓΑΡΙΤΗΣ

ΕΘΝΙΚΟ ΤΥΠΟΓΡΑΦΕΙΟ
Για τεχνικούς λόγους το διάγραμμα έγινε σμίκρυνση, κατά ποσοστό 38 *

ΘΕΩΡΗΘΗΚΕ
ΣΥΝΟΔΕΥΕΙ ΤΗΝ ΥΠ' ΑΡΙΘΜ. 435/01
ΑΠΟΦΑΣΗ ΤΗΣ Δ/ΝΣΗΣ ΠΕ.ΧΩ.
Κομοτηνή 27/4/01
Η προϊσταμένη ΔΙ.ΠΕ.ΧΩ.

ΑΛΕΚΑ ΠΑΣΣΟΠΟΥΛΟΥ
Διευθύντρια ΠΕ. ΧΩ.

Αριθ. 967 (3)

Κήρυξη ως αναδασωτέας δημόσιας δασικής έκτασης εμβαδού 40 στρεμμάτων στη θέση "Ικαριώτικα" Άνω Περάματος του Δήμου Περάματος της Νομαρχίας Πειραιά.

Ο ΓΕΝΙΚΟΣ ΓΡΑΜΜΑΤΕΑΣ ΠΕΡΙΦΕΡΕΙΑΣ ΑΤΤΙΚΗΣ

Σύμφωνα με:

1. -Τις διατάξεις: α) του άρθρου 117 παρ. 3 του Συντάγματος της Ελλάδος.

β) των άρθρων 188- 205 του Ν.Δ. 86/69 "περί Δασικού Κώδικος" και των άρθρων 37 - 44 Ν. 998/79.

γ) του Ν. 3200/1955 "περί διοικητικής αποκεντρώσεως" σε συνδυασμό με τις διατάξεις του Ν.Δ. 532/1970 "περί συμπληρώσεως των διατάξεων διοικητικής αποκεντρώσεως" σε συνδυασμό και του 709/1970 Β. Δ/τος που εκδόθηκε σε τέλεση αυτού.

δ) του άρθρου 4 παρ. 6 του Ν. 2240/94 ΦΕΚ 153 Α και του άρθρου 14 του Ν. 2399/96 ΦΕΚ 90 Α.

2.- Τις εξής διαταγές του Υπουργείου Γεωργίας:

α) 160417/1180/9.7.80, β) 182447/3049/24.9.80, γ) 141823/24.2.83, δ) 80300/4928/5.8.91.

3.- Την αριθμ. 86/7.9.1997 απόφαση του Γεν. Γραμματέα Περ. Αττικής.

4.- Την πρόταση που υποβλήθηκε με την 8746 π.3./2.4.2001 αναφορά του αρμοδίου Δασαρχείου Πειραιά σχετικά με την κήρυξη ως αναδασωτέας της κατωτέρω δασικής έκτασης εμβαδού 40 στρεμμάτων (σαράντα στρεμμάτων) που καταστράφηκε από πυρκαγιά την 24.Π.2000 στη δασική θέση "Ικαριώτικα" Άνω Περάματος του Δήμου Περάματος.

Επειδή η έκταση χρειάζεται προστασία για την επαναδημιουργία της δασικής βλάστησης που καταστράφηκε από πυρκαγιά και η οποία θα αποκατασταθεί με φυσική αναγέννηση ή με πρόγραμμα τεχνητής αναδάσωσης, μέσα σε τρία χρόνια, που θα καταρτίσει το αρμόδιο Δασαρχείο και δεν υπάρχει φιλοδασική επιτροπή για να γνωμοδοτήσει πάνω στο θέμα αυτό, αποφασίζουμε:

Κηρύσσουμε ως αναδασωτέα, με σκοπό την προστασία για την επαναδημιουργία της δασικής βλάστησης, που καταστράφηκε από πυρκαγιά, δασική έκταση εμβαδού 40 στρεμμάτων.

Η έκταση αυτή, που βρίσκεται στην θέση «Ικαριώτικα" Δήμου Περάματος, του Νομού Πειραιά καλυπτόταν από δασική βλάστηση Πεύκων, Κέδρων, Αγριελιών και Φρυγάνων.

Στο σχετικό διάγραμμα με κλίμακα 1: 4.000 το οποίο αποτελεί αναπόσπαστο μέρος της απόφασης αυτής, η εν λόγω έκταση φαίνεται με τα στοιχεία ΑΒΓΔΕΖΗΘΙΚΛΜΑ και με όρια:

Ανατολικά: Με δασικές εκτάσεις.
Δυτικά: Με δασικές εκτάσεις.
Βόρεια: Κορυφή και δασικές εκτάσεις.
Νότια: Με δασικές εκτάσεις.


Η απόφαση αυτή να δημοσιευθεί στην Εφημερίδα της Κυβερνήσεως.

Πειραιάς, 9 Μαΐου 2001

Ο Γενικός Γραμματέας Περιφέρειας
ΜΙΧΑΛΗΣ ΚΥΡΙΑΚΙΔΗΣ

ΤΟΠΟΓΡΑΦΙΚΟ ΔΙΑΓΡΑΜΜΑ

εκτασης που κάηκε την 24 · 8 · 2000 στη θέση Ικαριώτικα Άνω Περάματος Περιφερείας: Δήμου Περάματος (Περιοχή Παλαιμικαού Ναυτικού) εμβαδού : 40 στρεμμάτων και κηρύσσεται αναδασωτέα. 

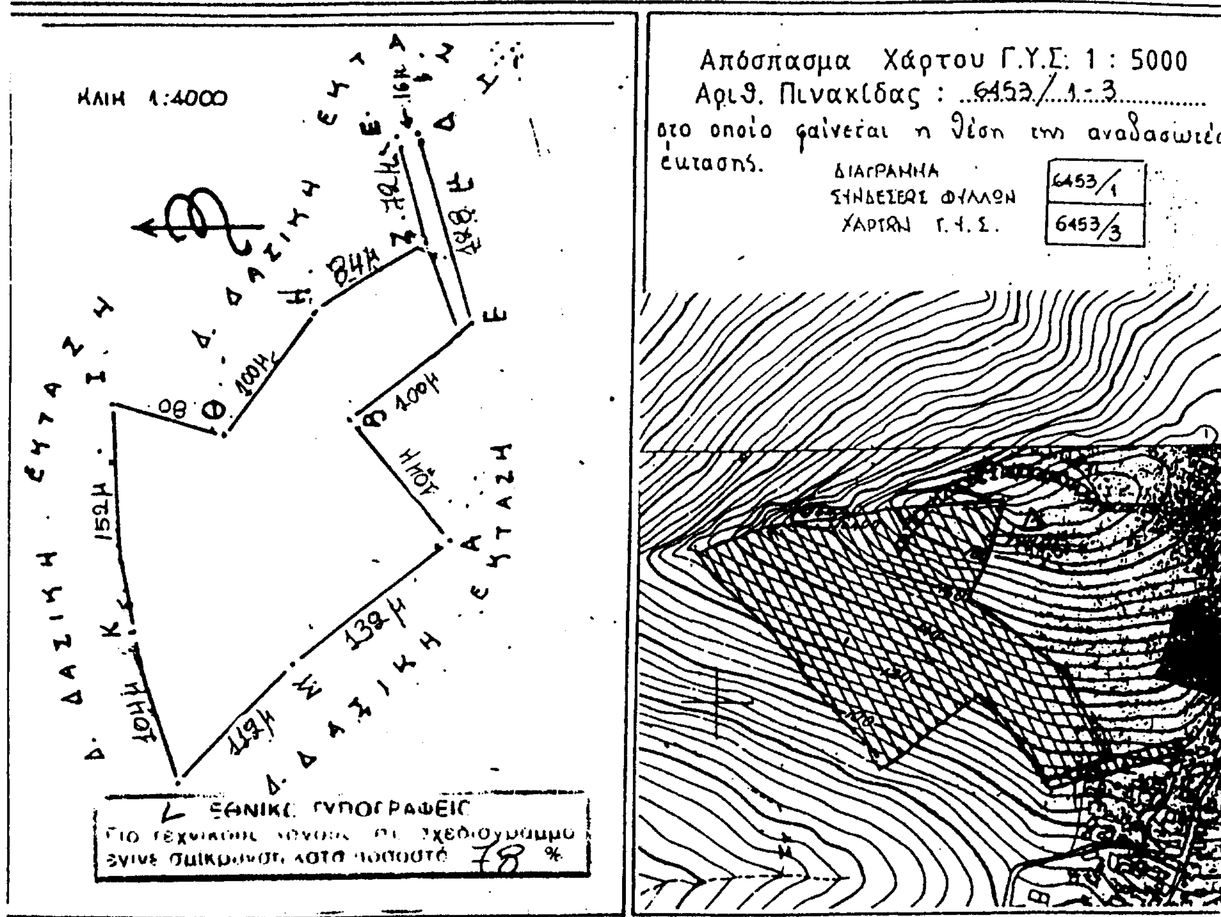

Πειραιάς 6 / 10 / 2000
Ο συντάκτης

Ανήκει αναπόσπαστα στην υπ' αριθμ. 962/...-2007 Απόφαση του Γενικού Γραμματέα Περιφέρειας Αττ.
Αθήνα 9-5-2007
Ο
ΓΕΝΙΚΟΣ ΓΡΑΜ. ΠΕΡ. ΑΤΤ.

ΜΙΧΑΛΗΣ ΚΥΡΙΑΚΙΔΗΣ

Πειραιάς 3/5/01
Ο Δ/ντής Δασών

ΧΡΥΣΑΝΘΟΣ ΠΑΖΑΣ
ΔΑΣΟΛΟΓΟΣ

Πειραιάς 2 / 4 / 01
Ο ΔΑΣΑΡΧΗΣ

Απόστολος Ανδρού
Δασολόγος